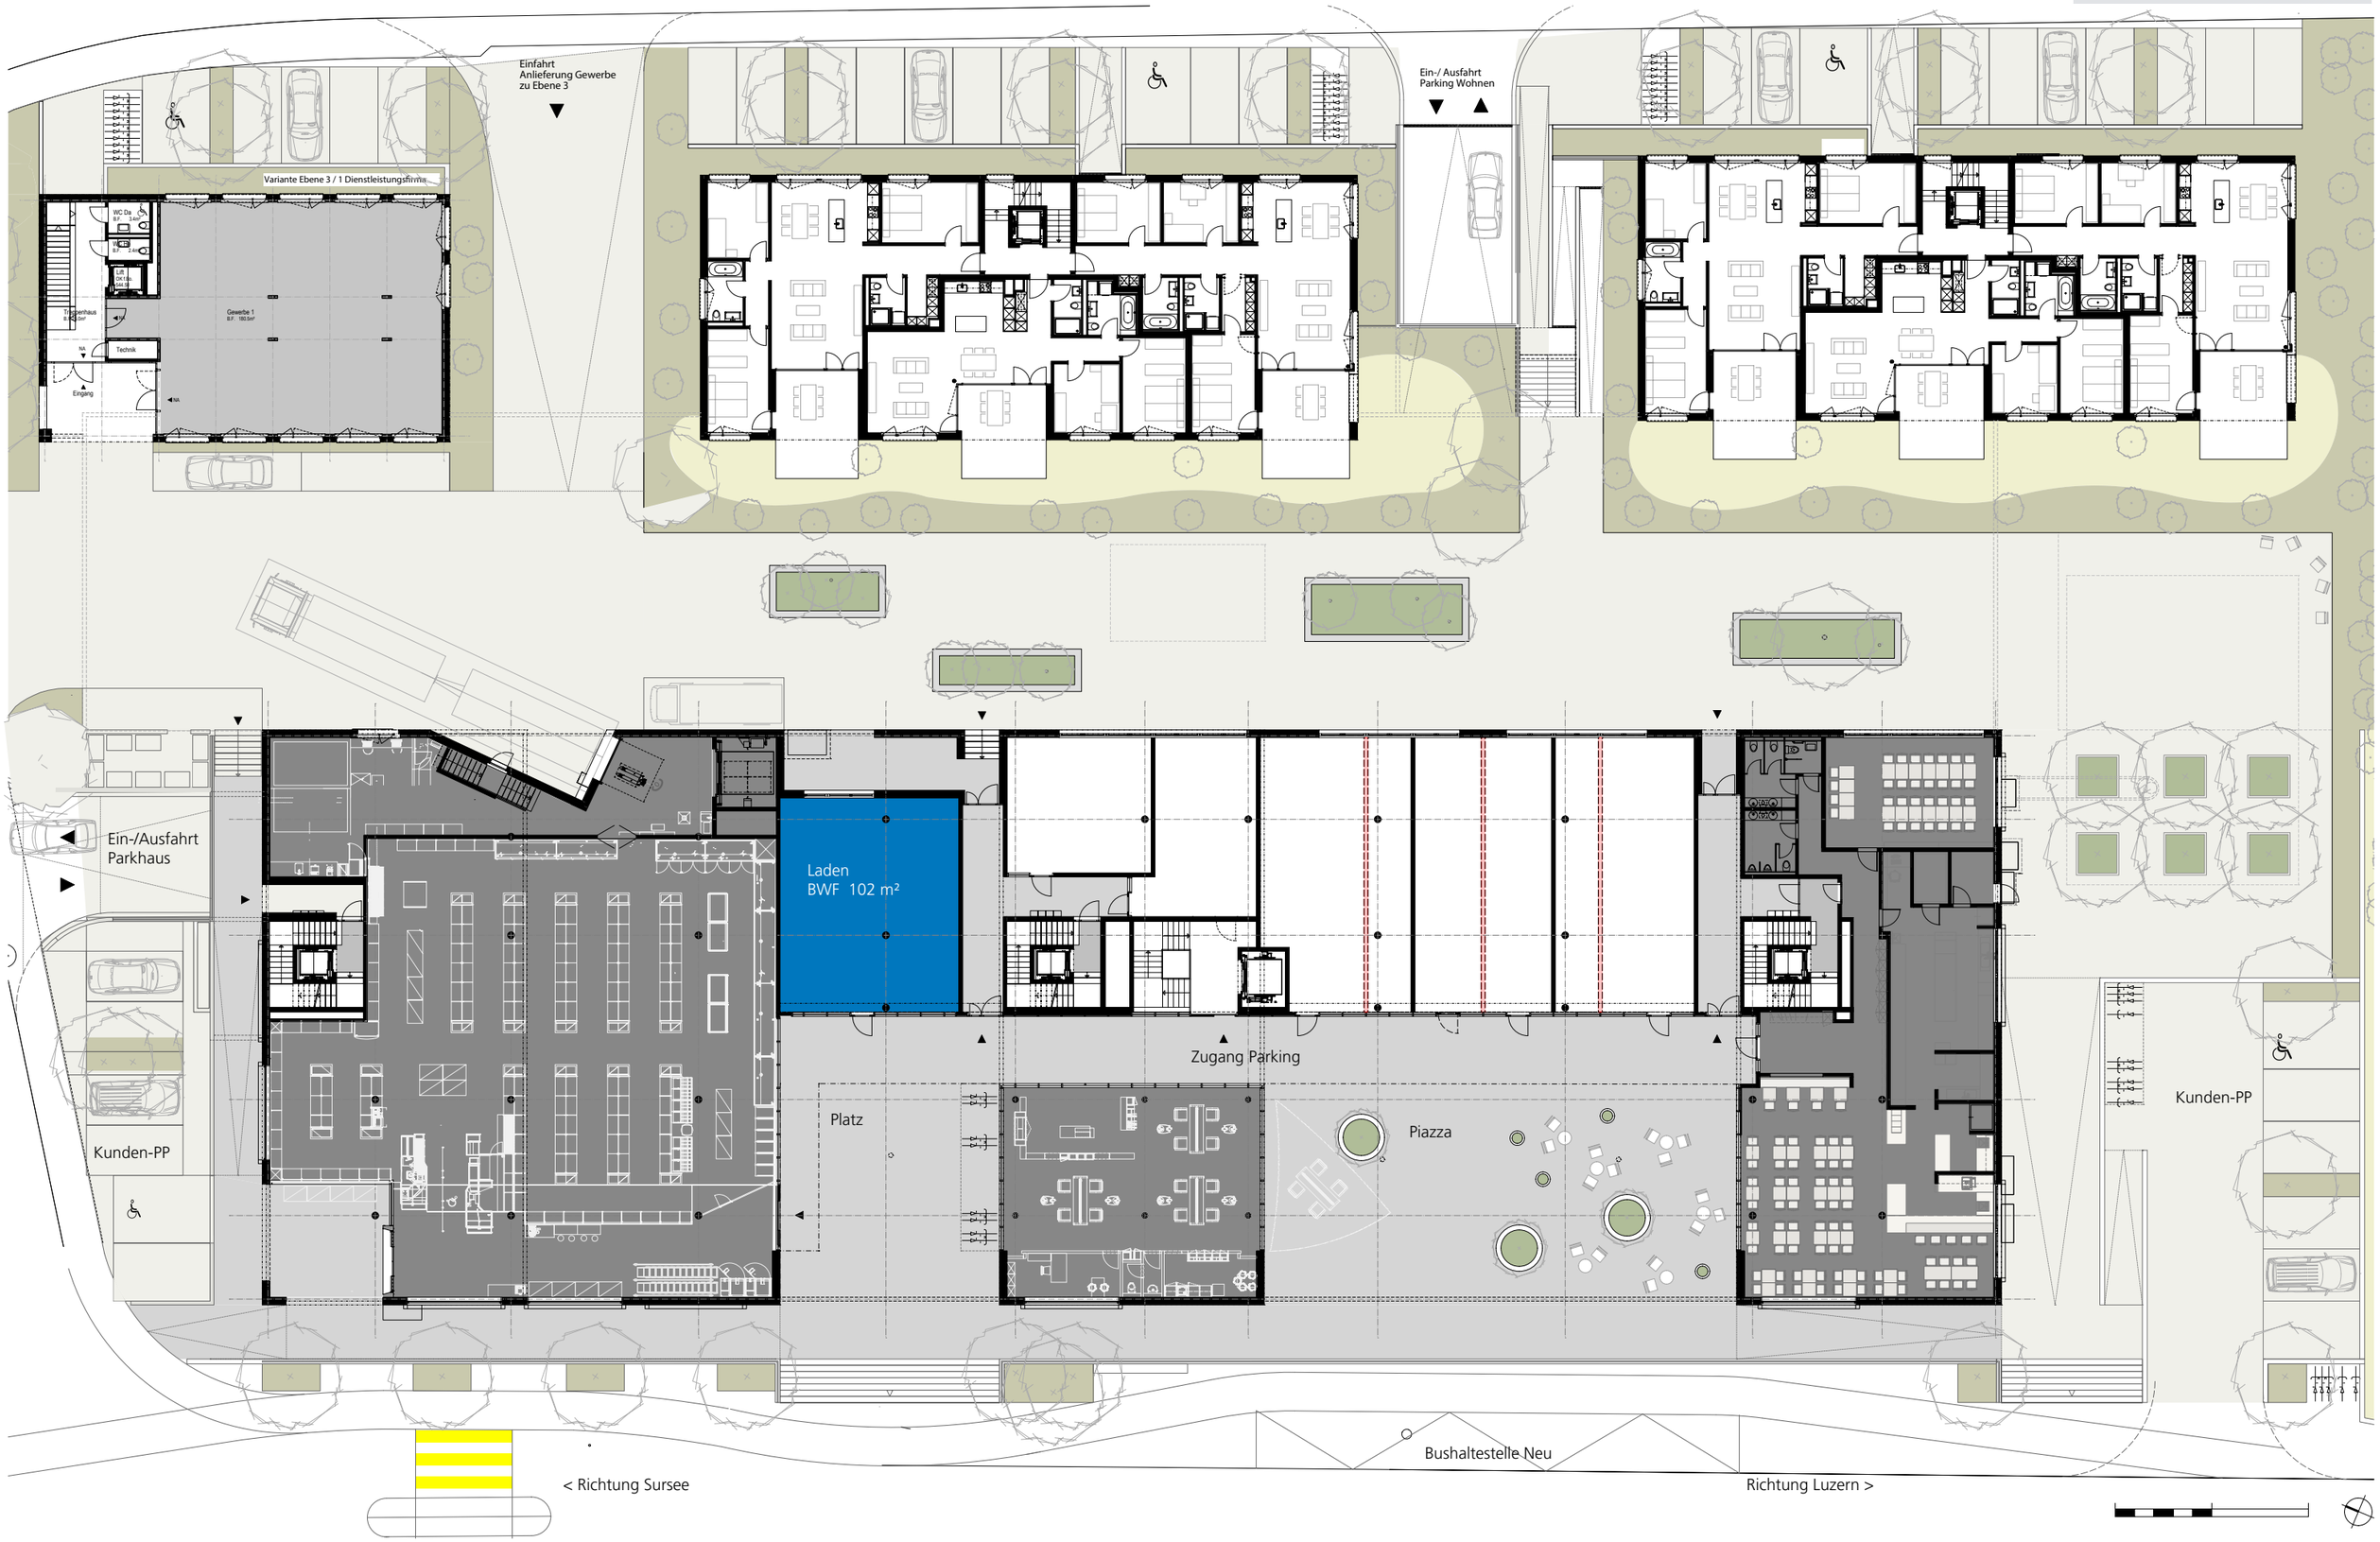9266 - Neuenkirch - Überbauung Maiengrüeni Werkpl Msst: 1 : 300 / Dat: 24.03.2014 / Gez: och
DOKU - Situation Ebene 3 Gesamt rev. 7.9.2018